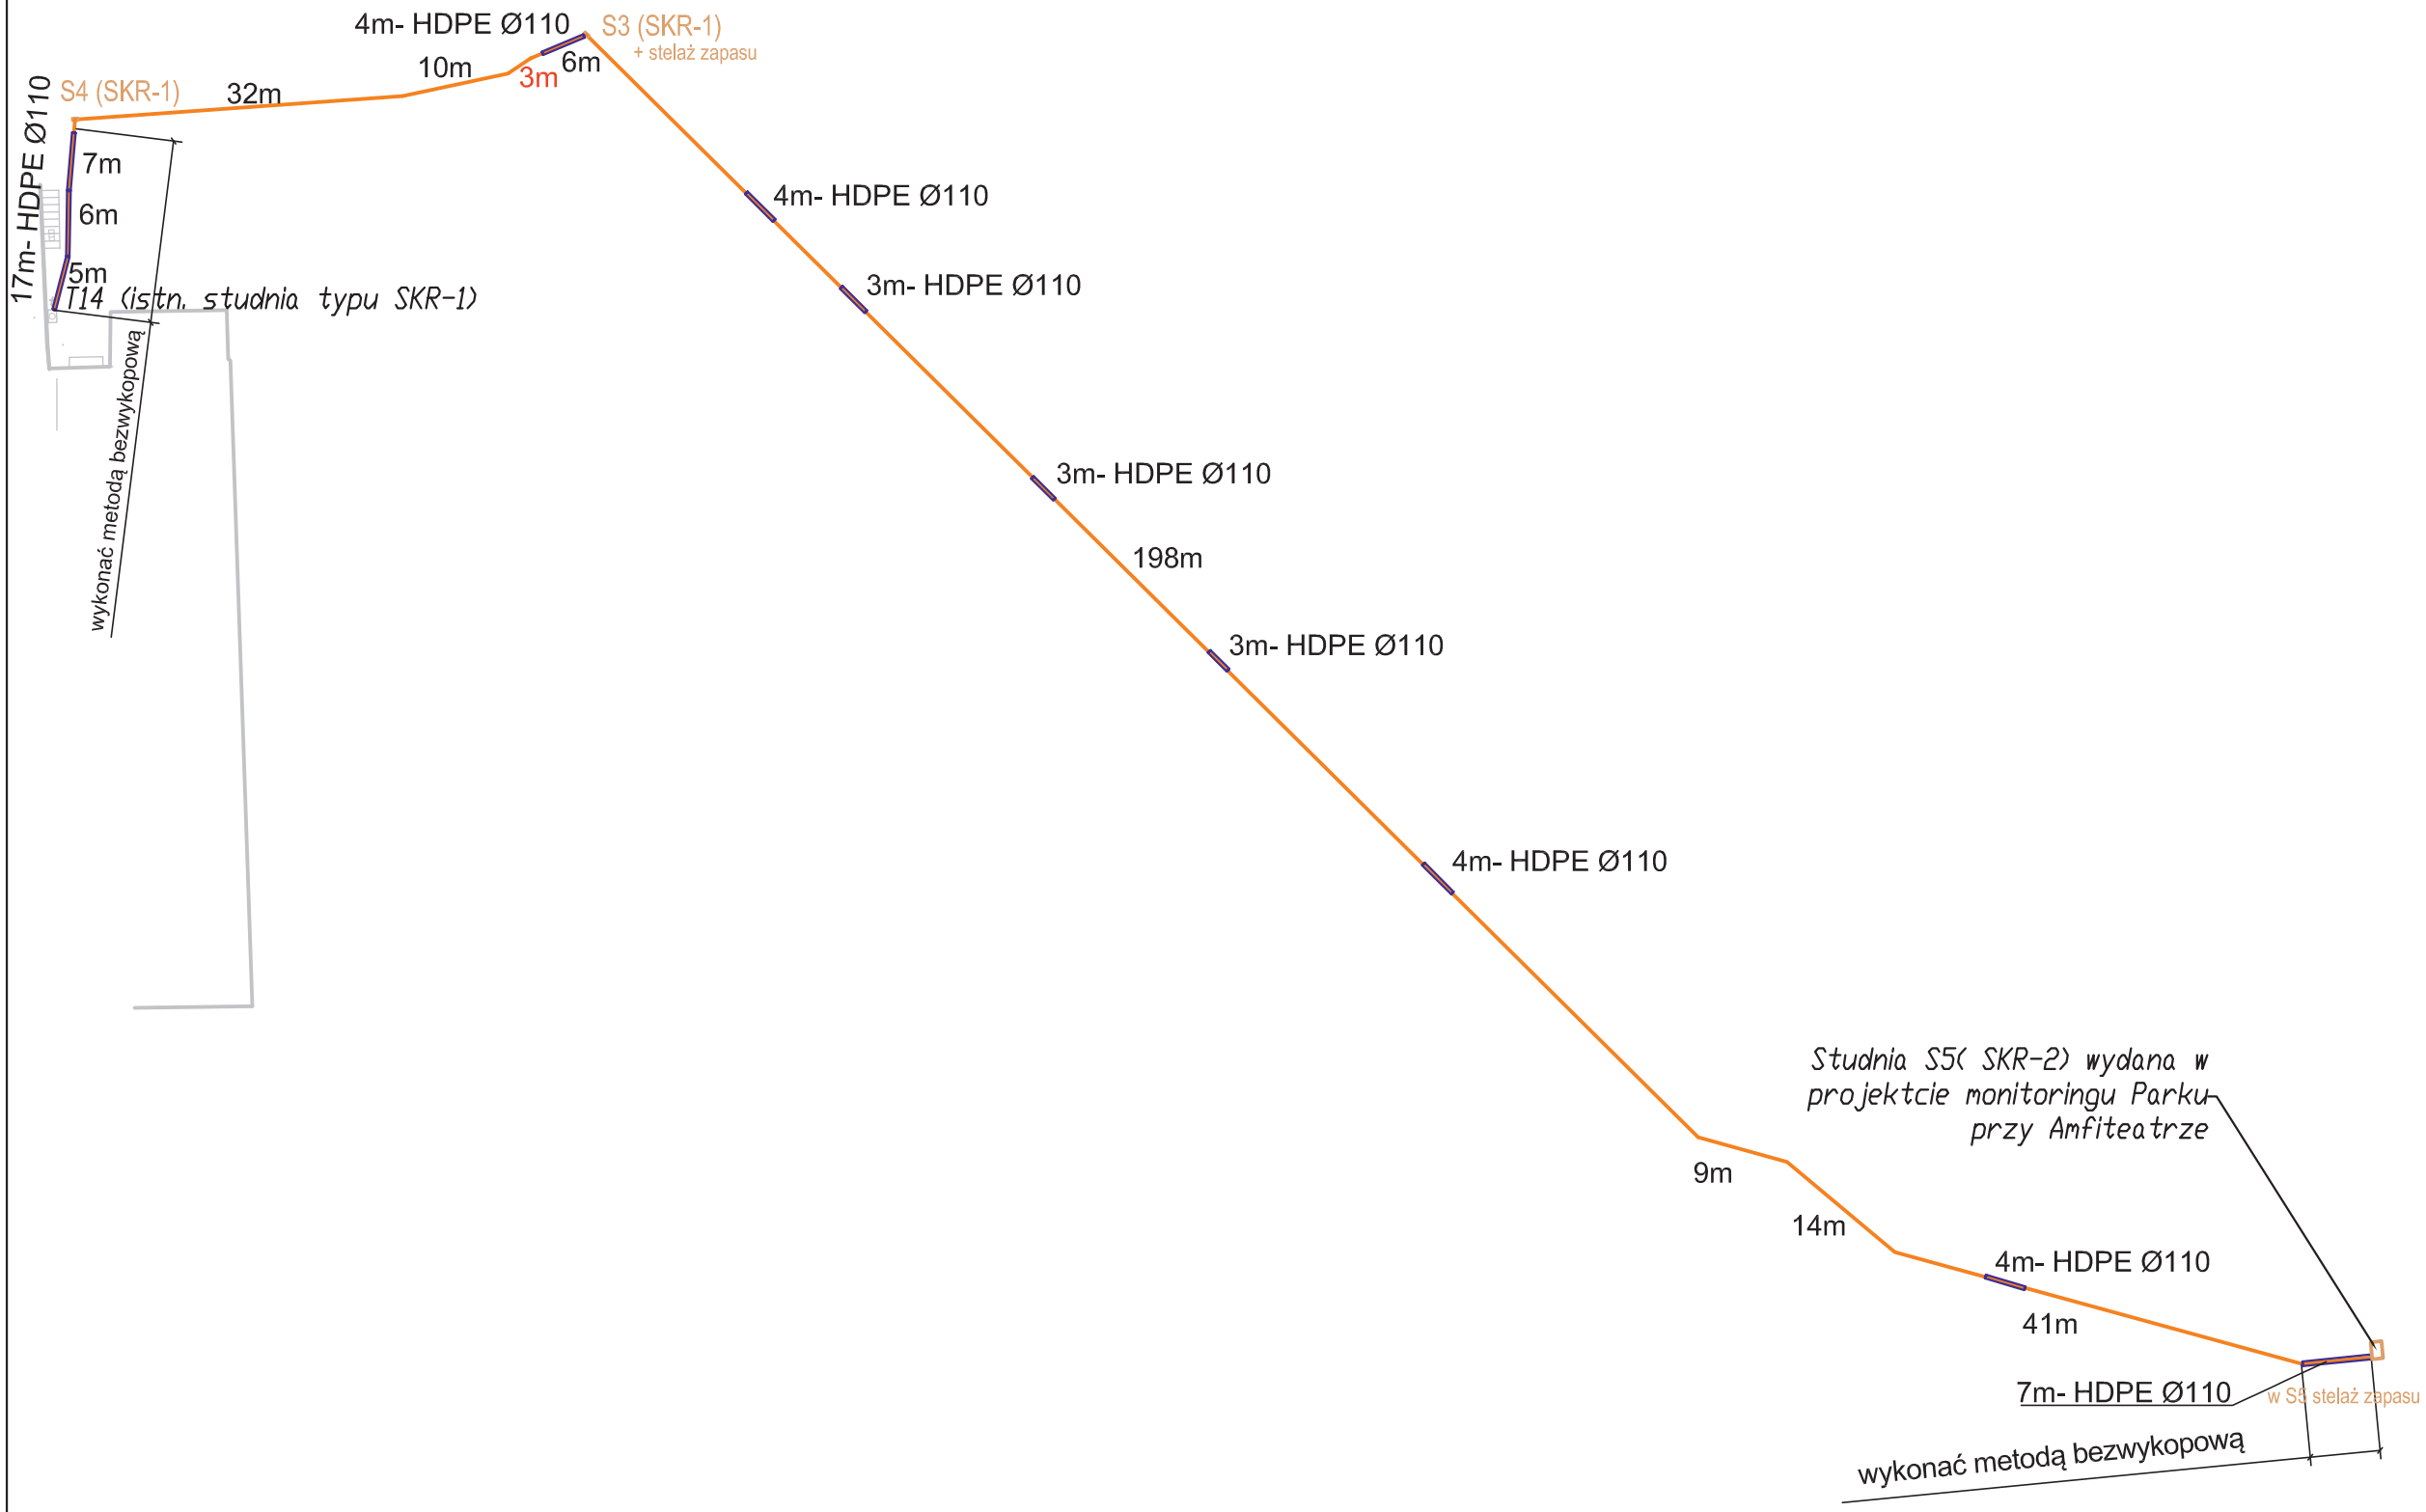


LEGENDA (teletechnika):	
	rura osłonowa HDPE Ø110
	kanalizacja teletechniczna 2x HDPE-40/3,7
	studnia SKR-1

COMPONO
ul. Bohaterów Warszawy 21, 70-372 Szczecin
tel.: 501 632021, 501 397938, fax: 91 4624043
e-mail: biuro@comopono.pl

NAZWA PROJEKTU

„Rewitalizacja zabytkowych parków miejskich i zieleńców w Koszalinie oraz zagospodarowanie terenów przeznaczonych pod zieleń parkową wraz z wprowadzeniem elementów małej infrastruktury - Park przy Bibliotece Wojewódzkiej”

ADRES INWESTYCJI

Koszalin,
dz. nr: 54/6; 54/5; 74/3; 1/11; 1/7 Obręb 0020

INWESTOR

Gmina Miasto Koszalin
ul. Rynek Staromiejski 6-7
75-007 Koszalin

TYTUŁ RYSUNKU

SCHEMAT BUDOWY KANALIZACJI WTÓRNEJ

PROJEKTOWAŁ:	PODPIS:
mgr inż. Patryk Dominiak upr. proj. ZAP/0223/POOT/09	
SPRAWDZIŁ:	PODPIS:
mgr inż. Paweł Markowski upr. proj. ZAP/0081/POOT/10	
OPRACOWAŁ:	PODPIS:

BRANŻA:	TELETECHNIKA	
FAZA:	PROJEKT WYKONAWCZY	
SKALA:	DATA: WRZESIEŃ 2016	NR.RYS. T4

PRAWA AUTORSKIE ZASTRZEŻONE.
PROJEKT TEN JEST CHRONIONY PRAWEM ZGODNIE Z USTAWĄ O PRAWIE AUTORSKIM. KOPIOWANIE, POWIELANIE, ODSTĘPOWANIE I DOKONYWANIE ZMIAN BEZ ZGODY AUTORA JEST ZABRONIONE I PODLEGA KARZE.