

[cm]


PRZEKRÓJ 1-1
skala 1:50

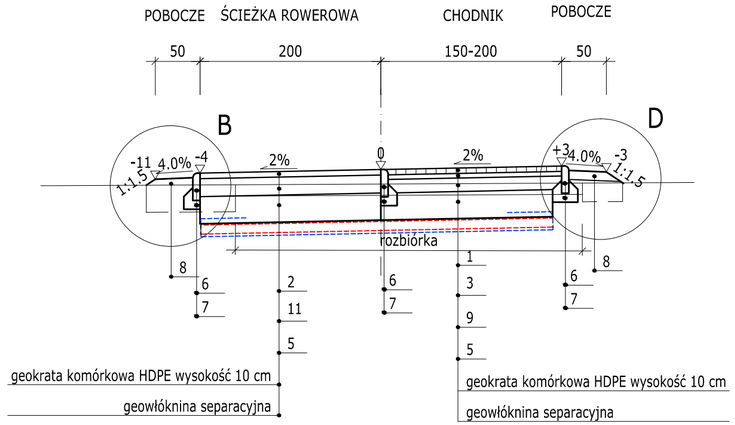


PRZEKRÓJ 3-3
skala 1:50

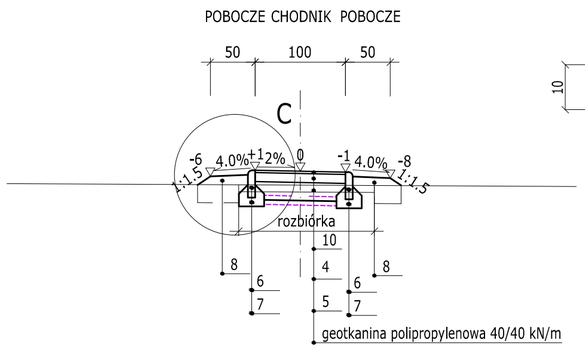


SZCZEGÓŁ "A"
skala 1:10

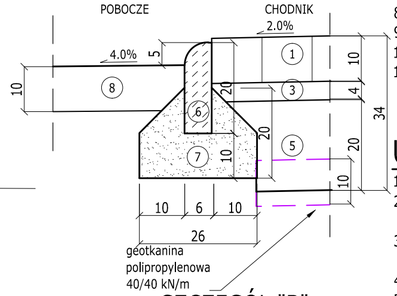


SZCZEGÓŁ "B"
skala 1:10

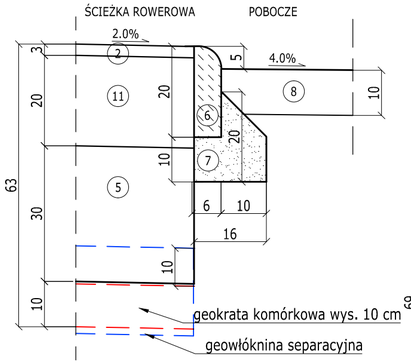


SZCZEGÓŁ "C"
skala 1:10

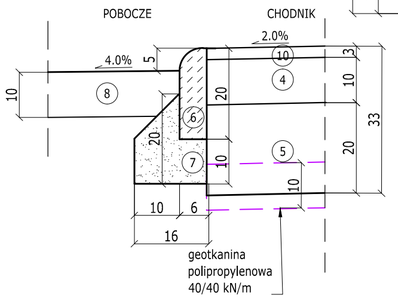


SZCZEGÓŁ "D"
skala 1:10

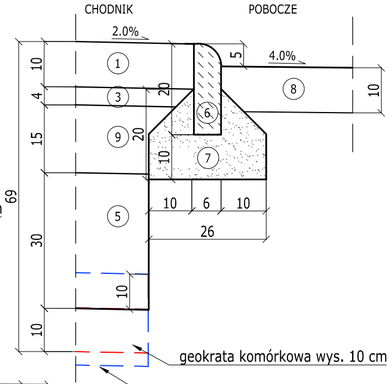

PRZEKRÓJ 2-2
skala 1:50

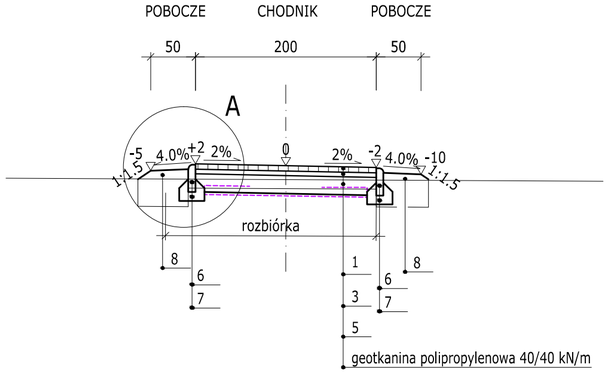

PRZEKRÓJ 4-4
skala 1:50

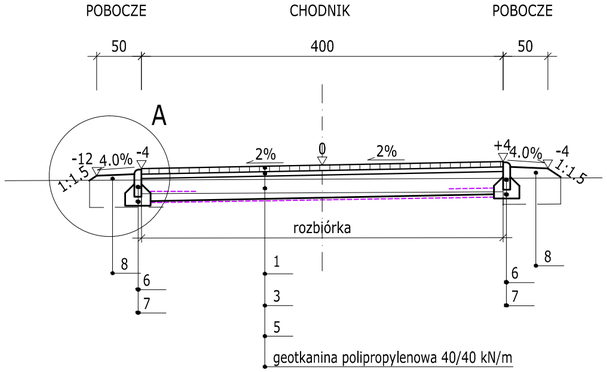

Legenda

1 warstwa ścieralna z kostki granitowej 10x10 kolor szary grub. 10 cm
2 warstwa ścieralna mineralno-żywiczna kolor grafitowy grub. 2.5 cm
3 podsypka cementowo piaskowa 1:4 grub. 3-5 cm
4 podbudowa zasadnicza z kruszywa łamanego stabilizowanego mechanicznie 4/31.5 mm grub. 10 cm
5 wymiana gruntu na grunt kategorii G1
6 obrzeże granitowe 6x20x100(75) cm
7 ława betonowa C12/15 (B15)
8 humusowanie z obsianiem trawą grub. 10 cm
9 podbudowa zasadnicza z kruszywa łamanego stabilizowanego mechanicznie grub. 15 cm
10 warstwa ścieralna mineralno-żywiczna kolor szary grub. 2.5 cm
11 podbudowa zasadnicza z kruszywa łamanego stabilizowanego mechanicznie 4/31.5 mm grub. 20 cm

Uwaga

1.Grubość podsypki cementowo-piaskowej stosować zgodnie z rysunkiem.
2.Boki alejek z dwóch rzędów kostki granitowej szarej łupanej o wymiarach 15/20 cm wys. 15cm, układanej podłużnie ze spoinami ciągłymi - alejki o szerokości powyżej 1.50 m
3.Boki alejek z kostki granitowej szarej łupanej o wymiarach 15/20 cm wys. 15cm, układanej podłużnie- alejki o szerokości poniżej 1.50 m
4. Nawierzchnia mineralno-żywiczna w kolorze szarym na bazie kruszywa granitowego
5. Nawierzchnia mineralno-żywiczna w kolorze grafitowym na bazie kruszywa bazaltowego
6. Sposób zawijania geotkaniny wg karty technicznej producenta

Grunt G4

COMPONO
ul. Bohaterów Warszawy 21, 70-372 Szczecin
tel.: 501 632021, 501 397938, fax: 91 4624043
e-mail: biuro@compono.pl

NAZWA PROJEKTU

„Rewitalizacja zabytkowych parków miejskich i zieleńców w Koszalinie oraz zagospodarowanie terenów przeznaczonych pod zieleń parkową wraz z wprowadzeniem elementów małej infrastruktury - Park przy Bibliotece Wojewódzkiej”

ADRES INWESTYCJI

Koszalin,
dz. nr: 54/6; 54/5; 74/3; 1/11; 1/7 Obręb 0020

INWESTOR

Gmina Miasto Koszalin
ul. Rynek Staromiejski 6-7
75-007 Koszalin

TYTUŁ RYSUNKU

PRZEKROJE NORMALNE I SZCZEGÓŁOWE

PROJEKTOWAŁ:	PODPIS:
mgr inż. Monika Biernacka *upr. bud. nr ZAP/0198/POOD/09* *specjalność: drogowa b/o*	
SPRAWDZIŁ:	PODPIS:
mgr inż. Marek Matysiak *upr. bud. nr ZAP/0191/POOD/09* *specjalność: drogowa b/o*	

BRANŻA:	DROGOWA	
FAZA:	PROJEKT WYKONAWCZY	
SKALA: 1:50 1:10	DATA: WRZESIEŃ 2016	NR.RYS. 3

PRAWA AUTORSKIE ZASTRZEŻONE.
PROJEKT TEN JEST CHRONIONY PRAWEM ZGODNIE Z USTAWĄ O PRAWIE AUTORSKIM. KOPIOWANIE, POWIELANIE, ODSTĘPOWANIE I DOKONYWANIE ZMIAN BEZ ZGODY AUTORA JEST ZABRONIONE I PODLEGA KARZE.